
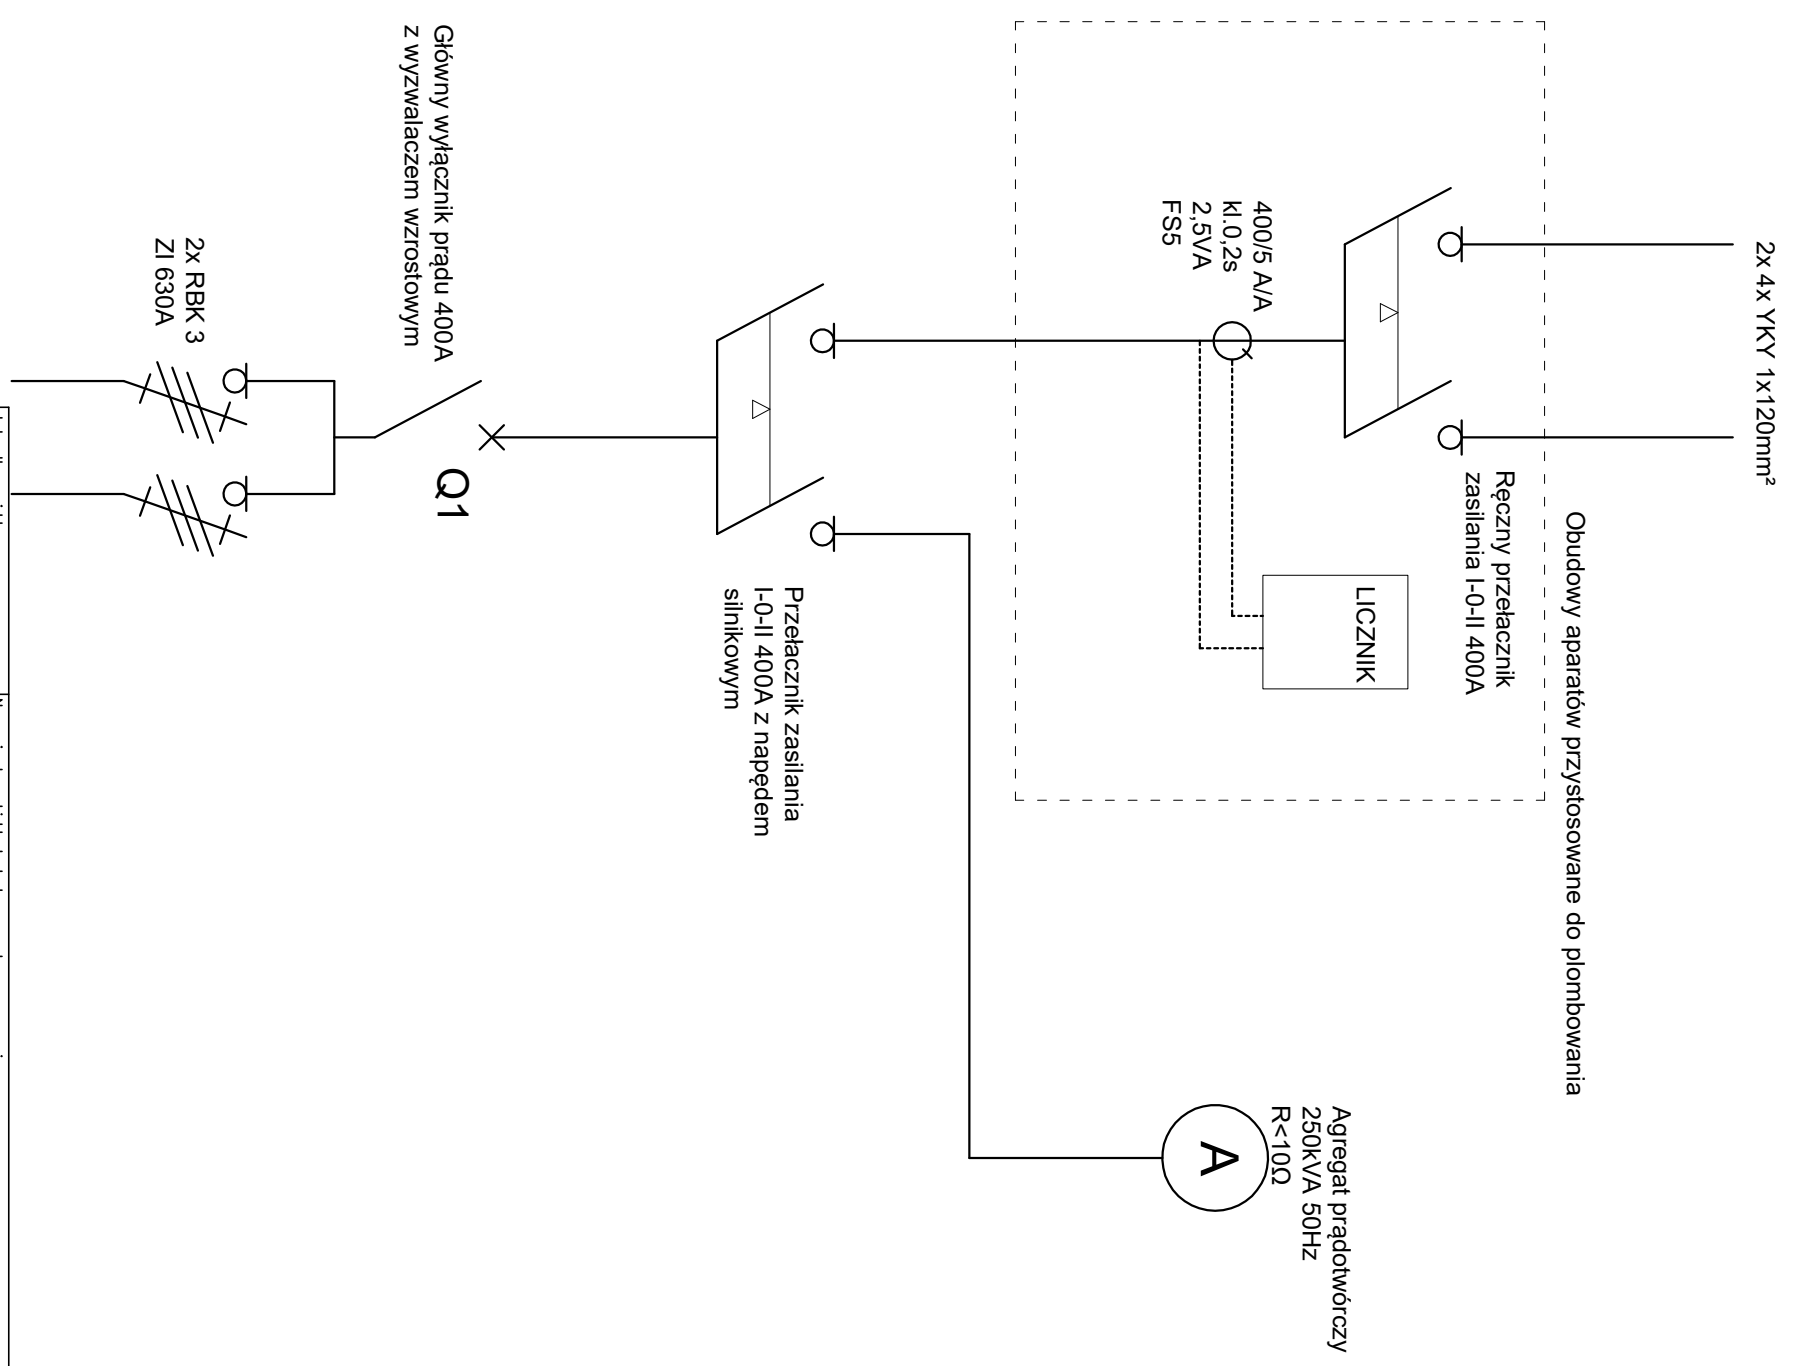


# Rozdzielnia TL + SZR

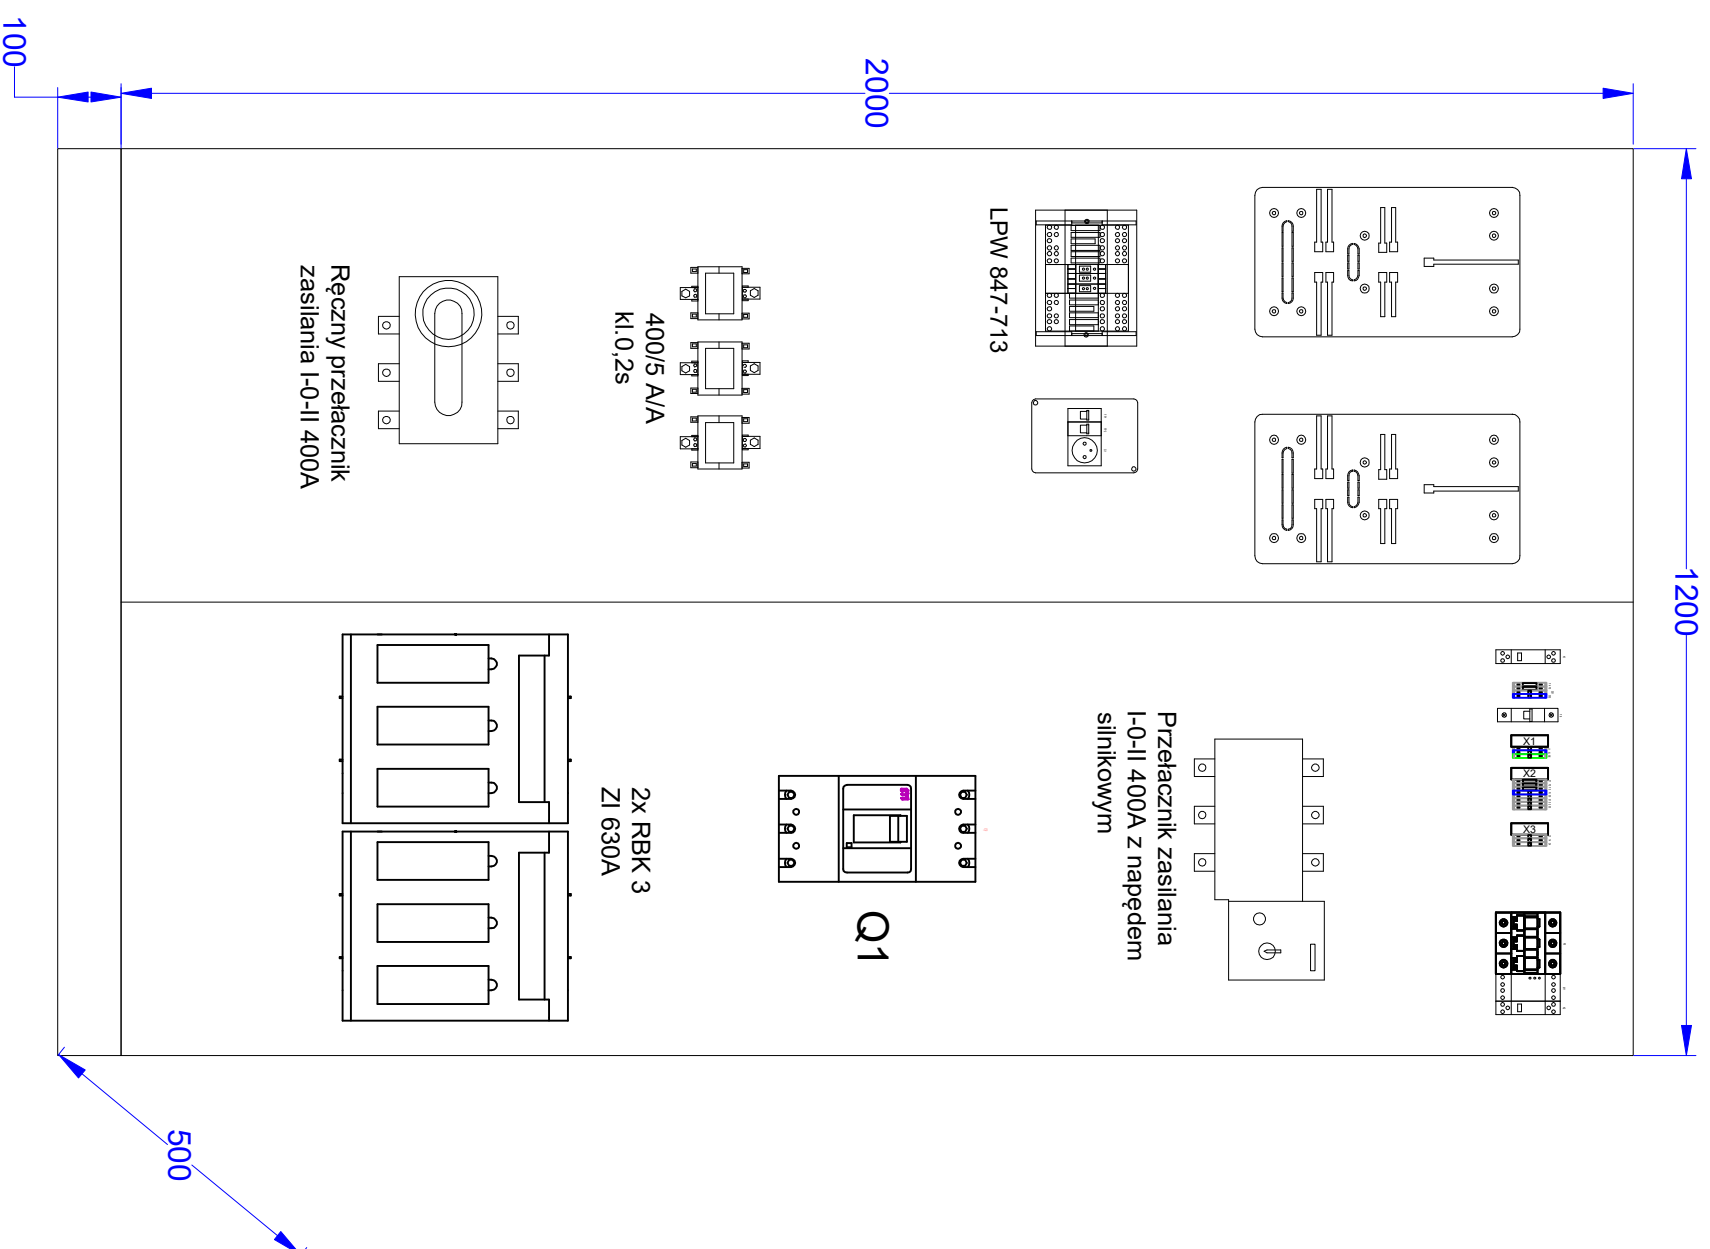

Nazwa i adres obiektu budowlanego, zakres opracowania: Montaż zespołu prądowców stonowiczego źródła zasilania rezerwowego, oraz przebudowa układu pomiarowego Przedsiębiorstwo Energetyki Ciepłej w Putusku		Nazwa i adres obiektu budowlanego, zakres opracowania: Montaż zespołu prądowców stonowiczego źródła zasilania rezerwowego, oraz przebudowa układu pomiarowego Przedsiębiorstwo Energetyki Ciepłej w Putusku	
Jednostka projektowa: AMPLICAD s.c. Bogdan Sobolewski, Jarostaw Klejment ul. Świdzińskiego 17c 06-100 Putusk		Jednostka projektowa: AMPLICAD s.c. Bogdan Sobolewski, Jarostaw Klejment ul. Świdzińskiego 17c 06-100 Putusk	
Tytuł rysunku: Schemat rozdzielni TL+SZR		Tytuł rysunku: Schemat rozdzielni TL+SZR	
Projektant mgr inż. Jarostaw Klejment		Sprawdzający	
Nr. inż. Spec. instalacyjna MAZ/0289/PMBE/15		Nr. inż. Spec. Podpis	
Data październik 2023r.		Data	
Podpis		Podpis	
Rys. nr 1		Rys. nr 1	