


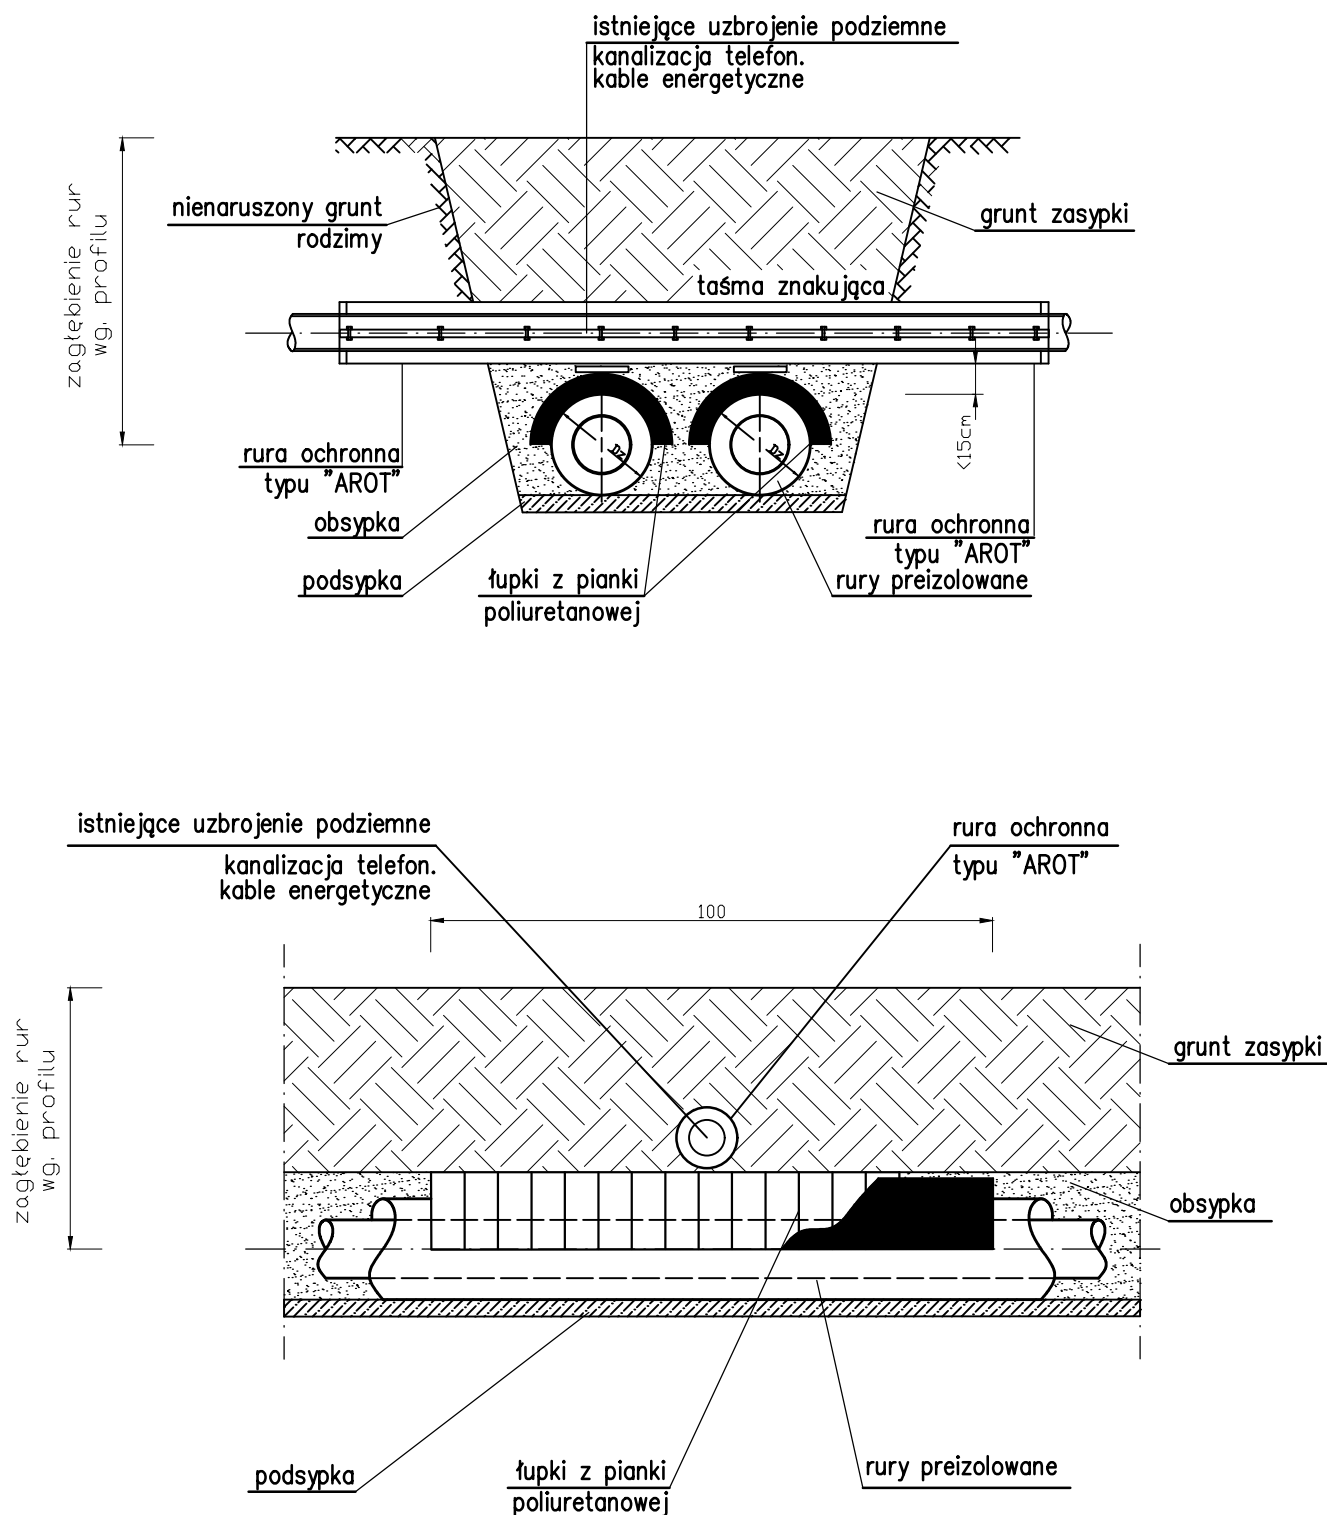

Nazwa i adres obiektu budowlanego

Budowa osiedlowej sieci ciepłowniczej w pasie drogowym drogi krajowej DK61 w km 61+307 km do 61+327 km na działce oznaczonej numerem ewidencyjnym 118/1 w obrębie Pultusk- 13

Tytuł rysunku:

ZABEZPIECZENIE TERMICZNO - MECHANICZNE NA SKRZYŻOWANIACH Z ISTNIEJĄCYMI KABLAMI TELEF. I ENERG.

Stanowisko	Imię i nazwisko	Nr upraw.	Podpis
Projektant	mgr inż. Mateusz Milewski	spec. instalacyjno-inżynieryjna nr upr. bud. Cie-208/94	
Sprawdzający	mgr inż. Paweł Milewski	spec. instalacyjna- nr upr. bud. MAZ/0395/PWBS/16	
Data oprac.:	Skala:	Nr rys.:	
05.2026		PT4	