


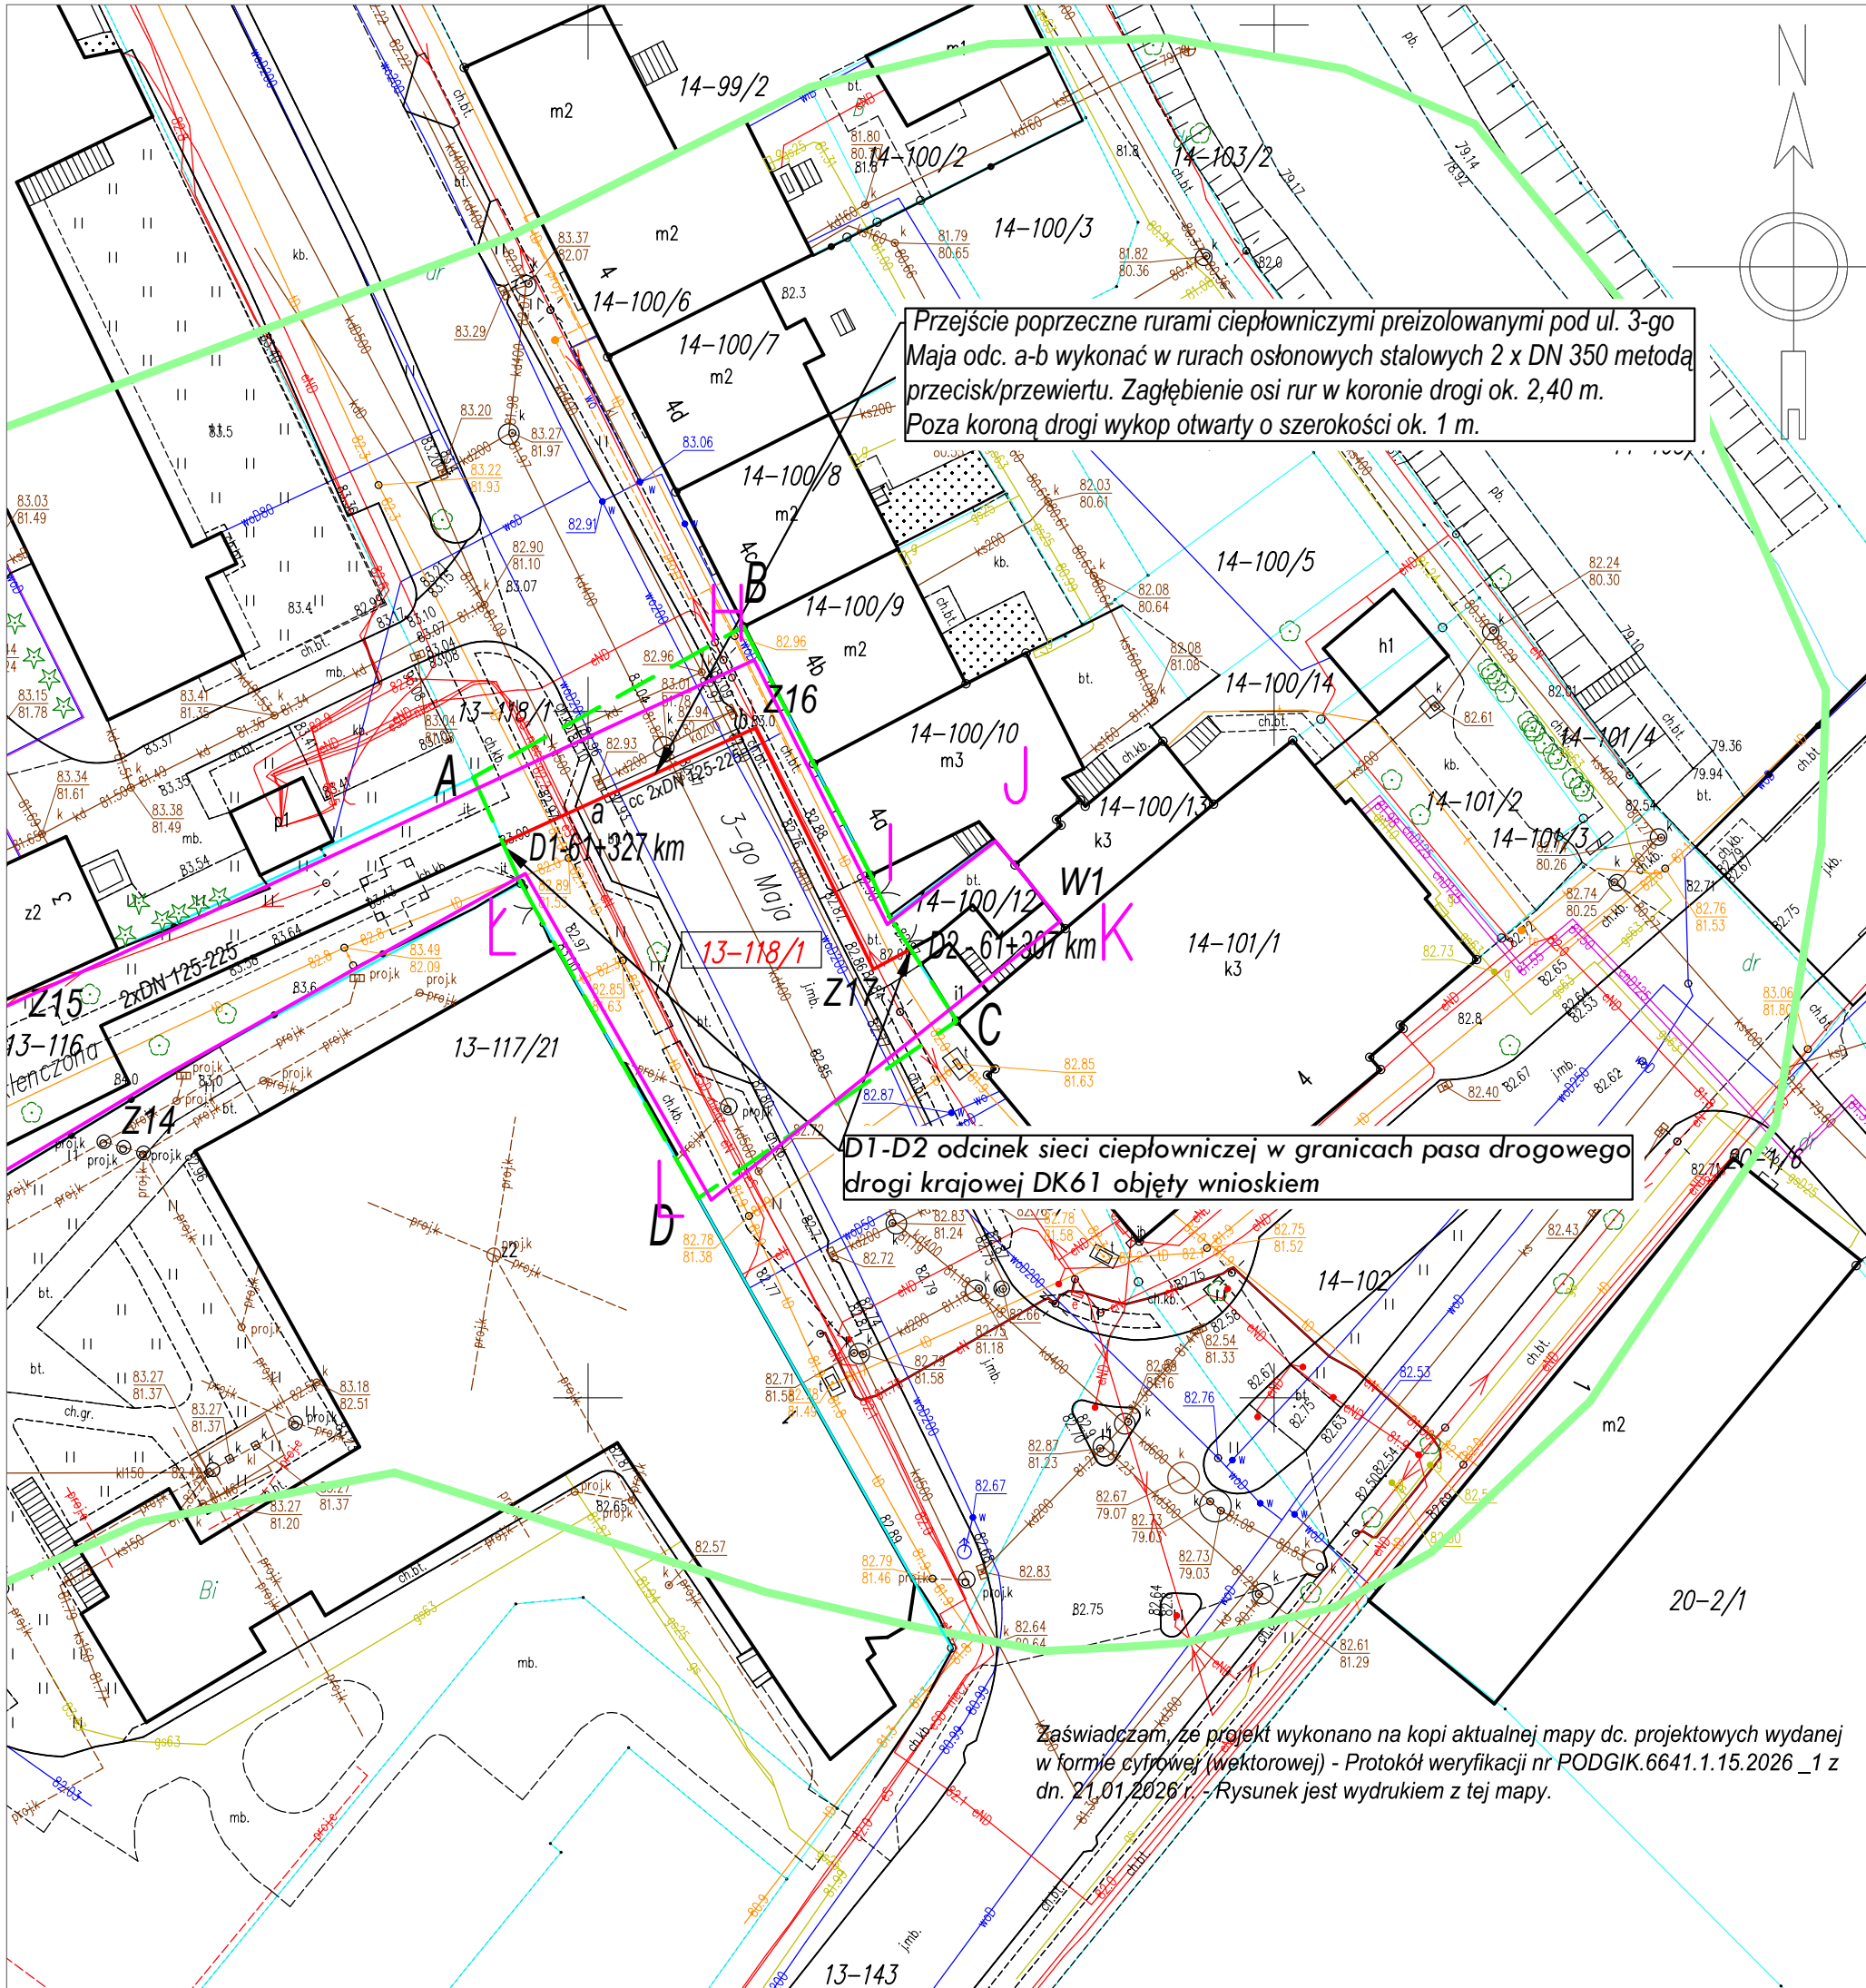

MAPA DO CELÓW PROJEKTOWYCH w skali 1:500			
Położenie obszaru opracowania	Pułtusk, ul. R.Traugutta		
Jednostka ewidencyjna	identyfikator	142404_4	
	nazwa	Pułtusk-miasto	
Obręb ewidencyjny	identyfikator	142404_4.0013, 14	
	nazwa	PUŁTUSK-13; -1	
Oznaczenie układu współrzędnych	prostokątnych płaskich	2000 strefa 7	
	wysokości	PL-EVRF2007-NH	
Oznaczenie granic obszaru objętego przedmiotem aktualizacji		 linia ciągła koloru zielonego	
Identyfikator zgłoszenia prac geodezyjnych		GGN.6641.1.15.2026	
Data oraz imię i nazwisko osoby, która opracowała mapę		12.01.2026 r. mgr inż. Zbigniew Kazimierzczak	
GEOZET Biuro Obsługi Nieruchomości		Geodeta Uprawniony	
Zbigniew Kazimierzczak		Zbigniew Kazimierzczak	
REGON 130960759		upraw. zawod. nr 18905	
Nazwa wykonawcy prac geodezyjnych		imię i nazwisko, nr uprawnień kierownika prac geodezyjnych	
<u>Oświadczenie o uzyskaniu pozytywnego wyniku weryfikacji</u>			
Oświadczam, że niniejszy dokument został opracowany w wyniku prac geodezyjnych i kartograficznych; których rezultaty zawiera operat techniczny pozytywnie zweryfikowany. Jestem świadomy odpowiedzialności karnej za złożenie fałszywego oświadczenia.			
Identyfikator zgłoszonych prac geodezyjnych :GN.6641.1.15.2026			
Organ służby geodezyjnej, który otrzymał zgłoszenie prac geodezyjnych:			
STAROSTA PUŁTUSKI			
Wykonawca prac geodezyjnych: GEOZET Biuro Obsługi Nieruchomości			
Zbigniew Kazimierzczak			
Imię i nazwisko oraz numer uprawnień zawodowych			
kierownika prac geodezyjnych: Zbigniew Kazimierzczak Nr Upr. 18905			
Nr i data sporządzenia dokumentu zawierającego wynik pozytywnej weryfikacji:			
Protokół weryfikacji Nr GGN.6641.1.15.2026_1 z dnia ...21.01.2026r....			
Niniejsze oświadczenie jest równoważne uwierzytelnieniem dokumentów przez organ służby geodezyjnej i kartograficznej.			
GEOZET Biuro Obsługi Nieruchomości		Geodeta Uprawniony	
Zbigniew Kazimierzczak		Zbigniew Kazimierzczak	
Regon 130960759		upraw. zawod. nr 18905	
tel. 604778242			

LEGENDA:	
cc 2xDN 125-225	Projektowany odcinek osiedlowej sieci ciepłowniczej z rur preizolowanych 2xDN125/225 w pasie drogowym drogi krajowej DW61 - odc. D1-D2 o długości ok. 43 mb.
—	A-B-C-D oznaczenie granicy pasa drogowego drogi krajowej DK61 oraz granic działek w zakresie których wykonywane będą roboty budowlane objęte wnioskiem zgodnie z kompetencjami Wojewody Mazowieckiego
—	Linia ograniczająca teren inwestycji zgodnie z decyzją o ustaleniu lokalizacji inwestycji celu publicznego nr 5/2026
13-118/1	Oznaczenie numerów ewidencyjnych działek drogi krajowej DK61 w zakresie objętym wnioskiem zgodnie z kompetencjami Wojewody Mazowieckiego
Z16, Z17	Oznaczenie załamań o kącie 90 st. odcinka sieci ciepłej w granicach pasa drogowego drogi krajowej DK61
a-b	oznaczenie odcinka osiedlowej sieci ciepłowniczej umieszczonej w rurze osłonowej w granicach pasa drogowego drogi krajowej DK61
2xDN 125-225	Projektowana osiedlowa sieć ciepłownicza z rur preizolowanych 2xDN125/225 poza pasem drogowym według odrębnego opracowania

Nazwa i adres obiektu budowlanego			
Budowa osiedlowej sieci ciepłowniczej w pasie drogowym drogi krajowej DK61 w km 61+307 km do 61+327 km na działce oznaczonej numerem ewidencyjnym 118/1 w obrębie Pułtusk- 13			
Tytuł rysunku:			
PROJEKT ZAGOSPODAROWANIA DZIAŁKI			
Stanowisko	Imię i nazwisko	Nr upraw.	Podpis
Projektant	mgr inż. Mateusz Milewski	spec. instalacyjno-inżynierska nr upr. bud. Cie-208/94	
Data oprac.:		Skala: 1: 500	Nr rys.: PZT 1