


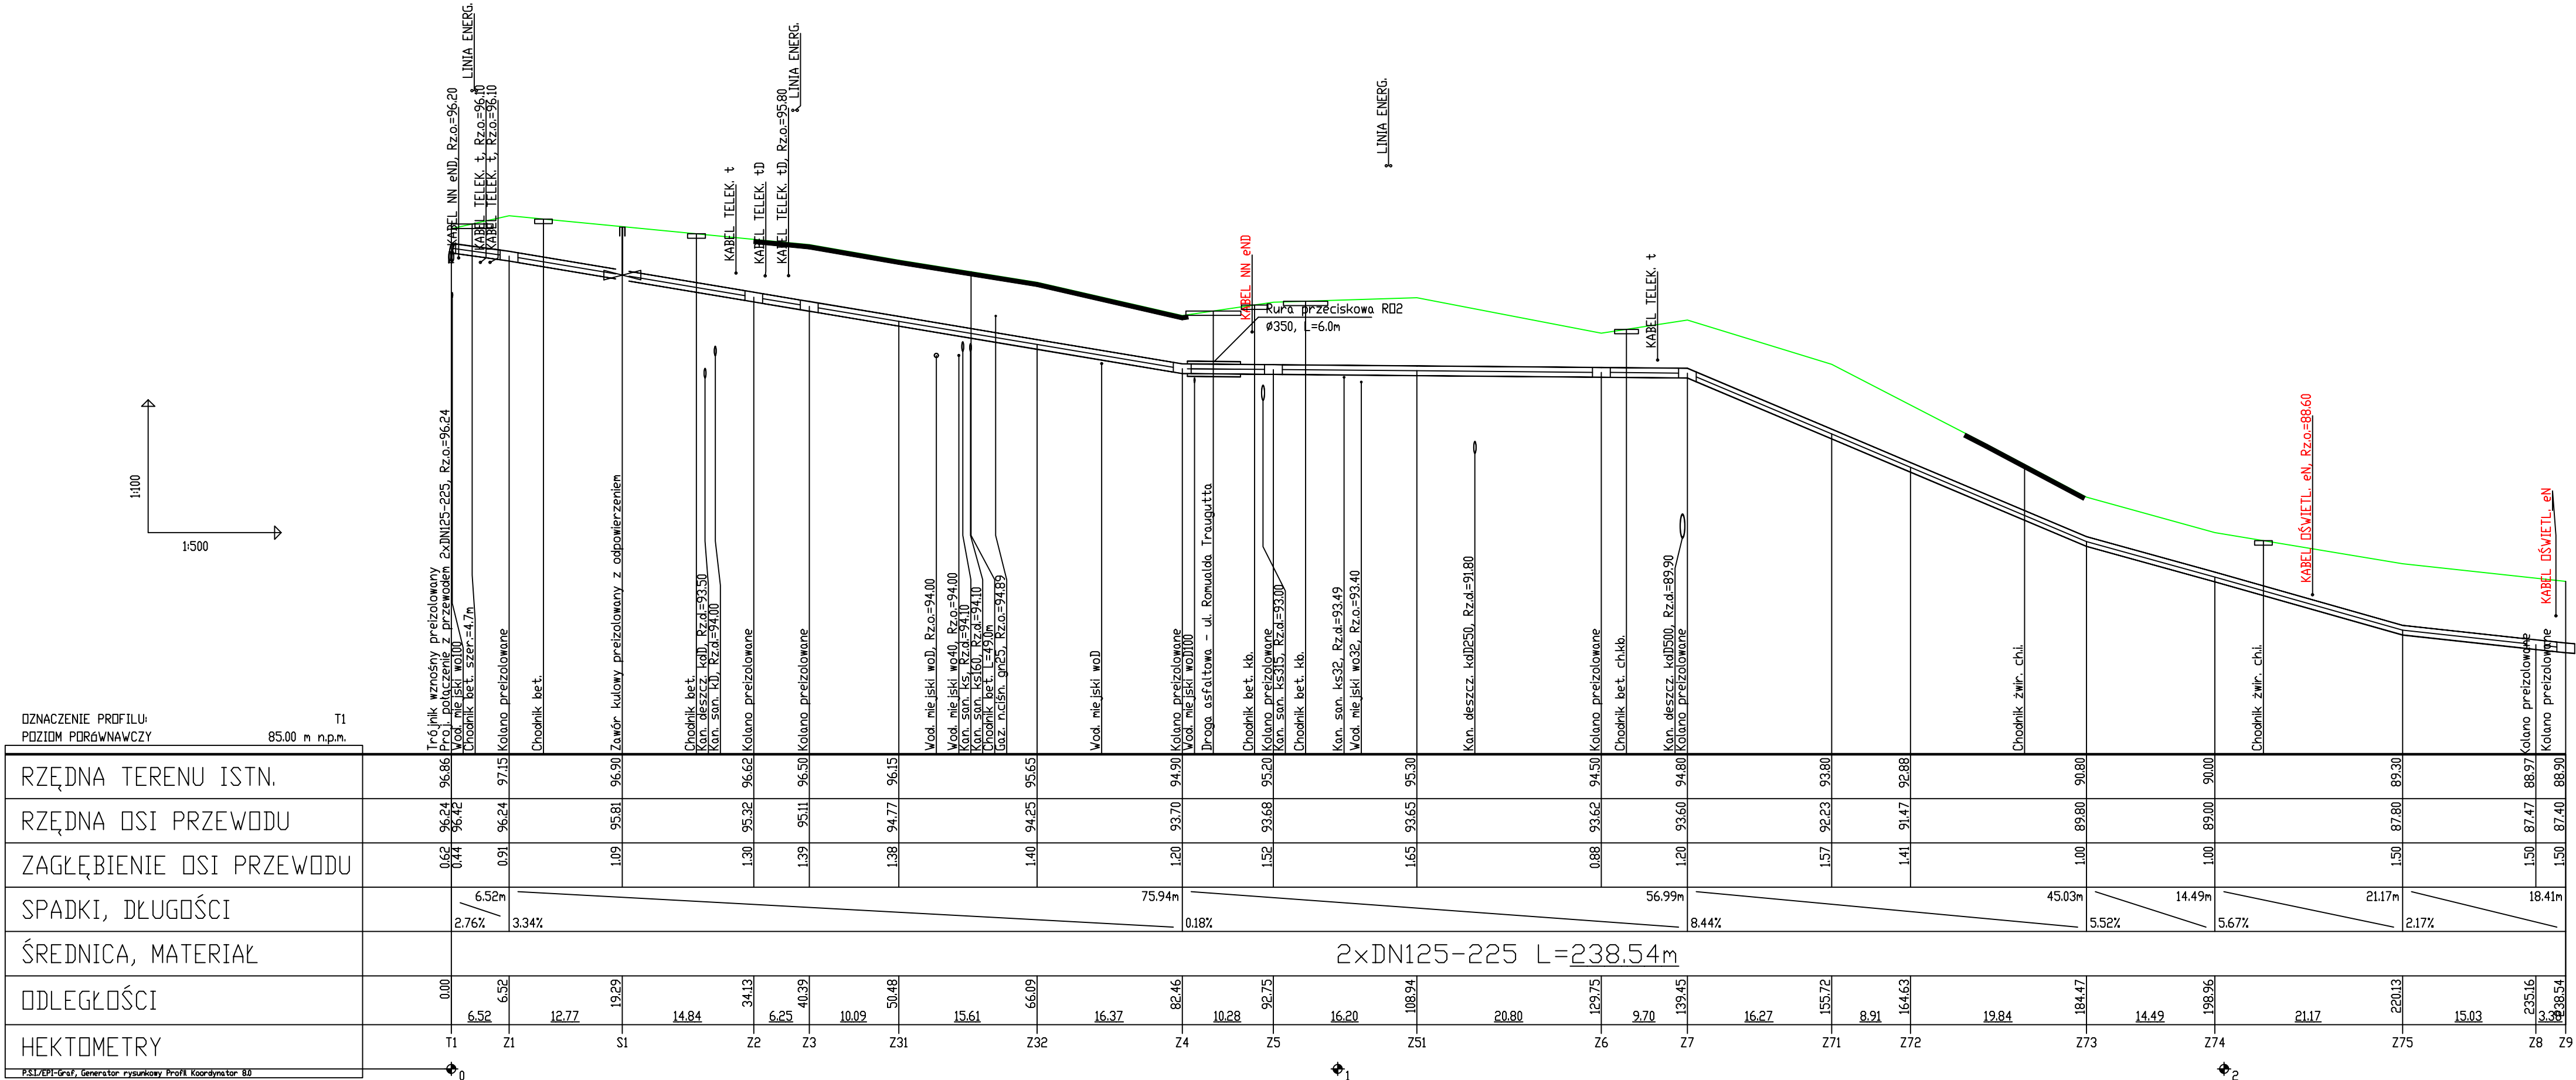

UWAGI:

- W przypadku wystąpienia konieczności dokonania korekt układania rurociągów w pionie lub poziomie należy je realizować poprzez gęcie elastyczne w wykopie, bądź ukosowanie na mufach do 3 st.
- Prace rozpocząć od miejsca połączenia z istniejącym rurociągiem.
- Pozostałe zasady montażu rurociągów wg Instrukcji montażu rurociągów preizolowanych opracowanych przez producenta rur preizolowanych.
- Pod drogami osiedlowymi i chodnikami wymienić grunt na pospółkę i odpowiednio zagęścić

NAZWA OBIEKTU BUDOWLANEGO		OSIEDLOWA SIĘĆ CIEPŁOWNICZA	
TYTUŁ RYSUNKU		PROFIL PODŁUŻNY ODC. T1-Z9	
IMIĘ I NAZWISKO PROJEKTANTA	mgr inż. Mateusz Milewski	PODPIS PROJEKTANTA	SKALA RYSUNKU
NUMER UPRAWNIENI BUDOWLANYCH	7342/Cie-208/94		1 : 100
DATA SPORZĄDZENIA	czerwiec 2026 r.		1 : 500
IMIĘ I NAZWISKO PROJEKTANTA SPRAWDZAJĄCEGO	mgr inż. Paweł Milewski	PODPIS PROJEKTANTA SPRAWDZAJĄCEGO	NUMER RYSUNKU
NUMER UPRAWNIENI BUDOWLANYCH	MAZ/0395/PWBS/16		PT2
DATA SPORZĄDZENIA	czerwiec 2026 r.		