

MAPA DO CELÓW PROJEKTOWYCH
w skali 1:500

Polobienie obszaru opracowania

Pułtusk, ul. R.Traugutta

Jednostka ewidencyjna

142404_4

Obrb ewidencyjny

142404_4.0013, 14
PULTUSK-13; -14

Oznaczenie układu
współrzędnych

2000 strefa 7
PL-EVRF2007-NH

Oznaczenie granic obszaru
objętego przedmiotem aktualizacji

linia ciągła
koloru zielonego

Identyfikator zgłoszenia prac geodezyjnych

GGN.6641.1.15.2026

Data oraz imię i nazwisko osoby,
która opracowała mapę


12.01.2026 r.
mgr inż. Zbigniew Kazmierczak

GEODEZJA Buro Obsługi Nieruchomości
Zbigniew Kazmierczak
REGON 130960759

Geodeta Uprawniony
Zbigniew Kazmierczak
upraw. zawod. nr 18905

Oświadczenie o uzyskaniu pozytywnego wyniku weryfikacji

Oświadczam, że niniejszy dokument zoopracowany w wyniku prac geodezyjnych i kartograficznych, których rezultaty zawiera operat techniczny pozytywne zweryfikowany jest świadomy odpowiedzialności kamej za złożenie fałszywego oświadczenia.
Identyfikator zgłoszonych prac geodezyjnych :GN.6641.1.15.2026
Organ służby geodezyjnej, który otrzymał zgłoszenie prac geodezyjnych: STAROSTA PULTUSKI
Wykonawca prac geodezyjnych:GEODEZJA Buro Obsługi Nieruchomości
Zbigniew Kazmierczak
Imię i nazwisko oraz numer uprawnień zawodowych kierownika prac geodezyjnych:Zbigniew Kazmierczak Nr Upr. 18905
Nr i data sporządzenia dokumentu zawierającego wynik pozytywnej weryfikacji: Protokół weryfikacji Nr GGN.6641.1.15.2026_1 z dnia ...21.01.2026r....
Niniejsze oświadczenie jest równowadze uwierzytelnieniem dokumentów przez organ służby geodezyjnej i kartograficznej: Geodeta Uprawniony
Zbigniew Kazmierczak
Region 130960759
Zbigniew Kazmierczak
tel. 604776242
upraw. zawod. nr 18905

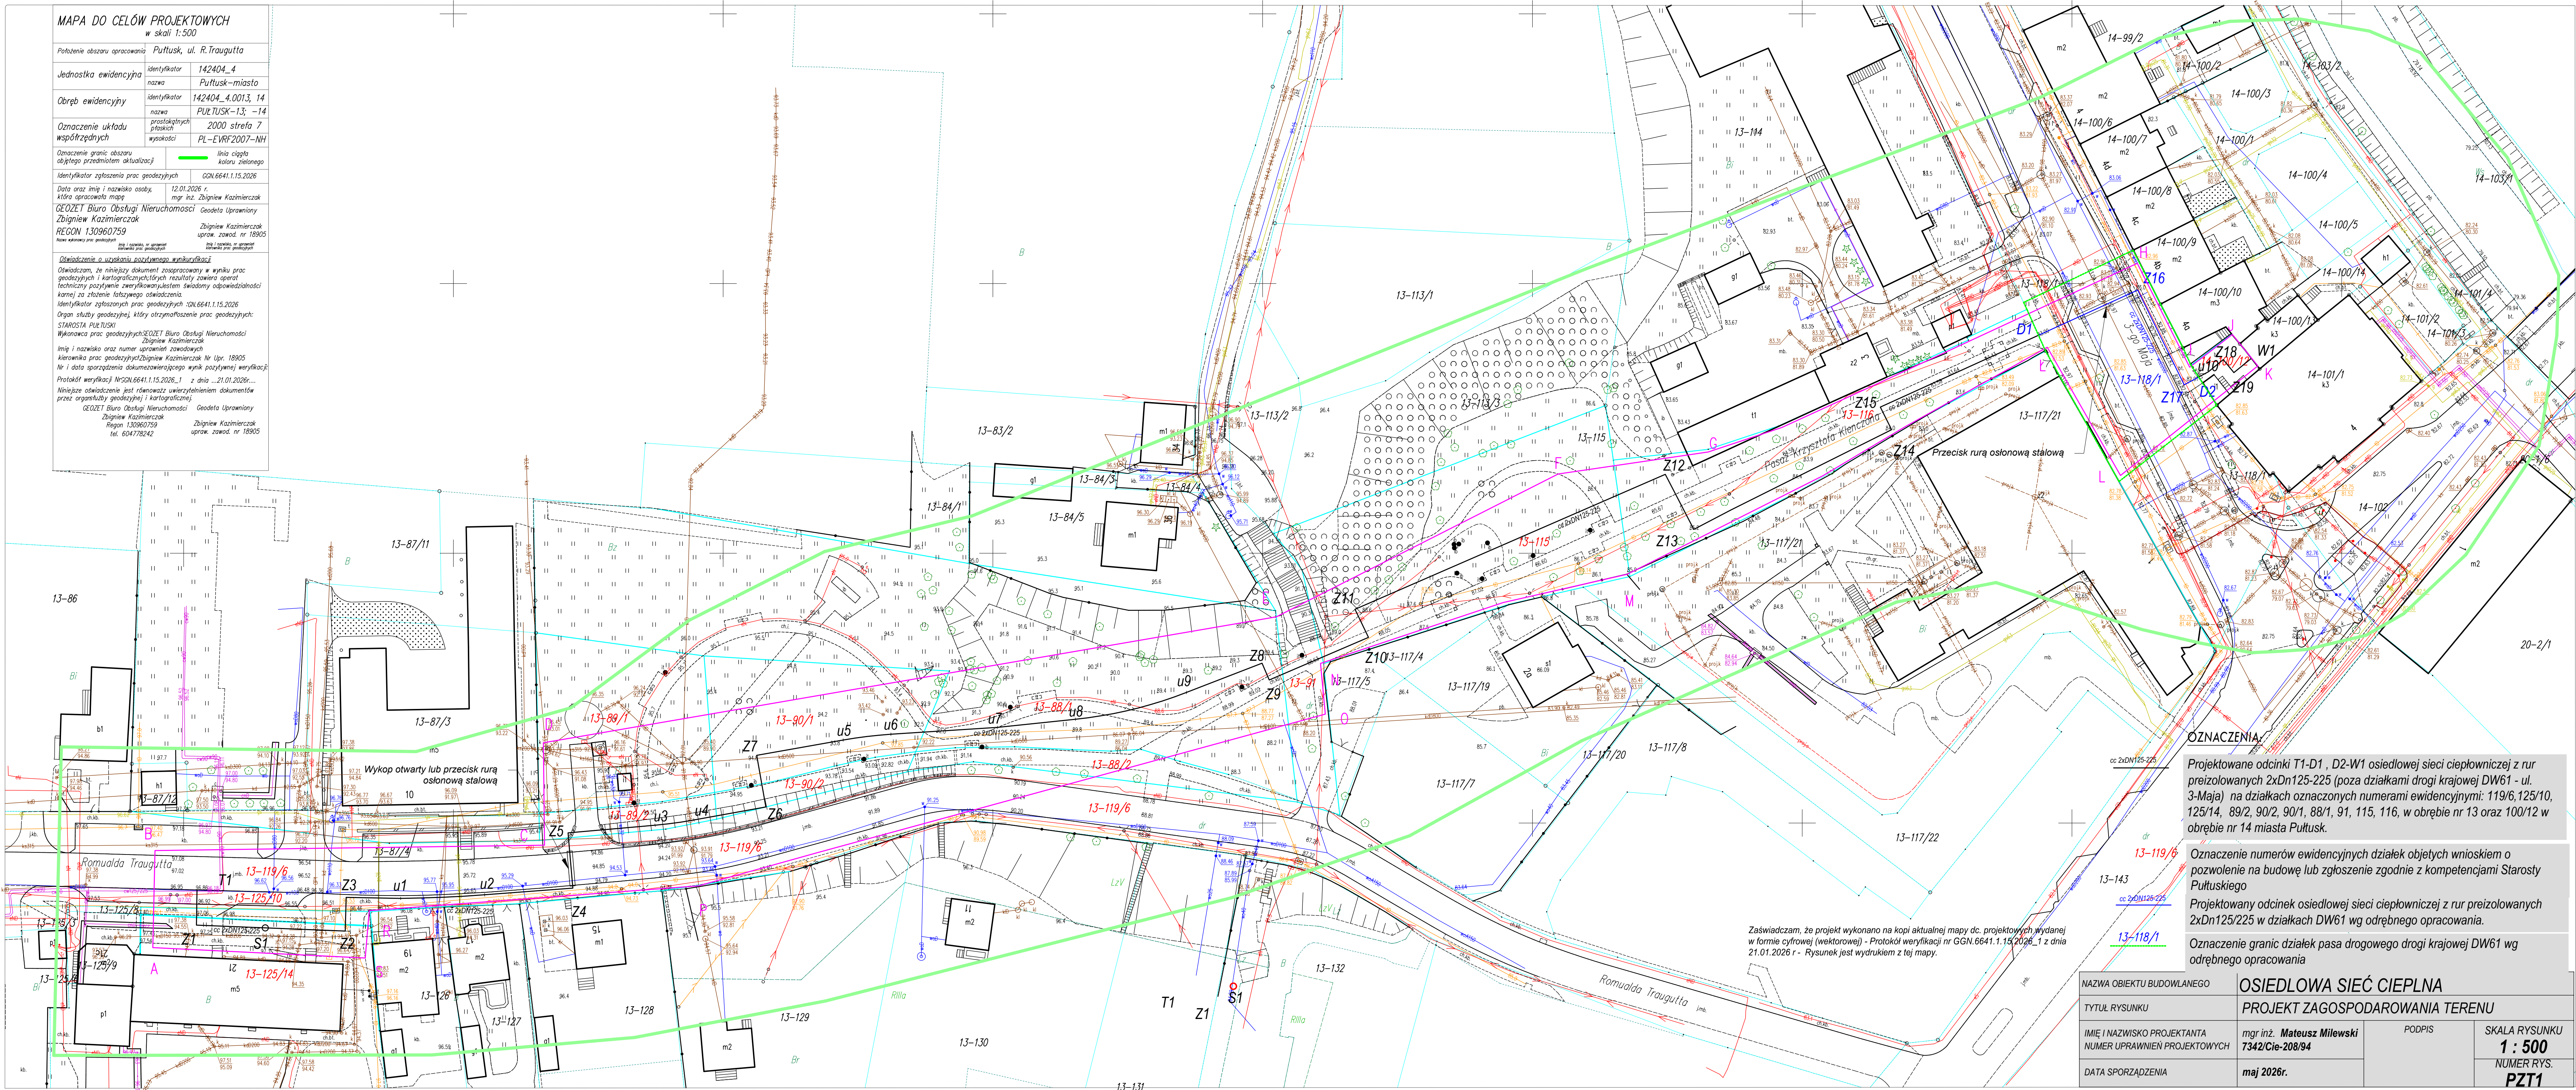

OZNACZENIA

Projektowane odcinki T1-D1, D2-W1 osiedlowej sieci ciepłowniczej z rur preizolowanych 2x $\text{Dn}125-225$ (poza działkami drogi krajowej DW61 - ul. 3-Maja) na działkach oznaczonych numerami ewidencyjnymi: 119/6, 125/10, 125/14, 89/2, 90/2, 90/1, 88/1, 91, 115, 116, w obrębie nr 13 oraz 100/12 w obrębie nr 14 miasta Pułtusk.

Oznaczenie numerów ewidencyjnych działek objętych wnioskiem o pozwolenie na budowę lub zgłoszenie zgodnie z kompetencjami Starosty Pułtuskiego

Projektowany odcinek osiedlowej sieci ciepłowniczej z rur preizolowanych 2x $\text{Dn}125/225$ w działkach DW61 wg odrębnego opracowania.

Oznaczenie granic działek pasa drogowego drogi krajowej DW61 wg odrębnego opracowania

Zaświadczam, że projekt wykonano na kopii aktualnej mapy dc. projektowych wydanej w formie cyfrowej (wektorowej) - Protokół weryfikacji nr GGN.6641.1.15.2026_1 z dnia 21.01.2026 r - Rysunek jest wydrukiem z tej mapy.

NAZWA OBIEKTU BUDOWLANEGO		OSIEDŁOWA SIĘĆ CIEPLNA	
TYTUŁ RYSUNKU		PROJEKT ZAGOSPODAROWANIA TERENU	
IMIĘ I NAZWISKO PROJEKTANTA NUMER UPRAWNIEN PROJEKTOWYCH		PODPIS	SKALA RYSUNKU 1 : 500 NUMER RYS. PZT1
DATA SPORZĄDZENIA			
mgr inż. Mateusz Milewski 7342/Cie-208/94			
maj 2026r.			